


承認図


18	コーナー補強	2	高耐食めつき鋼板
17	横棧	4	高耐食めつき鋼板
16	パネル(704)	6	高耐食めつき鋼板
15	パネル(2274)	3	高耐食めつき鋼板
14	前パネル	2	高耐食めつき鋼板
13	右扉	1	高耐食めつき鋼板
12	左扉	1	高耐食めつき鋼板
11	側枠	2	高耐食めつき鋼板
10	横棧固定金具	1	高耐食めつき鋼板
9	後枠	1	高耐食めつき鋼板
8	前枠	1	高耐食めつき鋼板
7	後土台	2	高耐食めつき鋼板
6	前土台 R	1	高耐食めつき鋼板
5	前土台 L	1	高耐食めつき鋼板
4	後柱 R	1	高耐食めつき鋼板
3	後柱 L	1	高耐食めつき鋼板
2	前柱 R	1	高耐食めつき鋼板
1	前柱 L	1	高耐食めつき鋼板
部品番号	品名	個数	記事

図名	YF-500 納入仕様書1	図番	YF-500-01-00
表面処理	アイボリー色	 株式会社 <b>ホクエイ</b>	

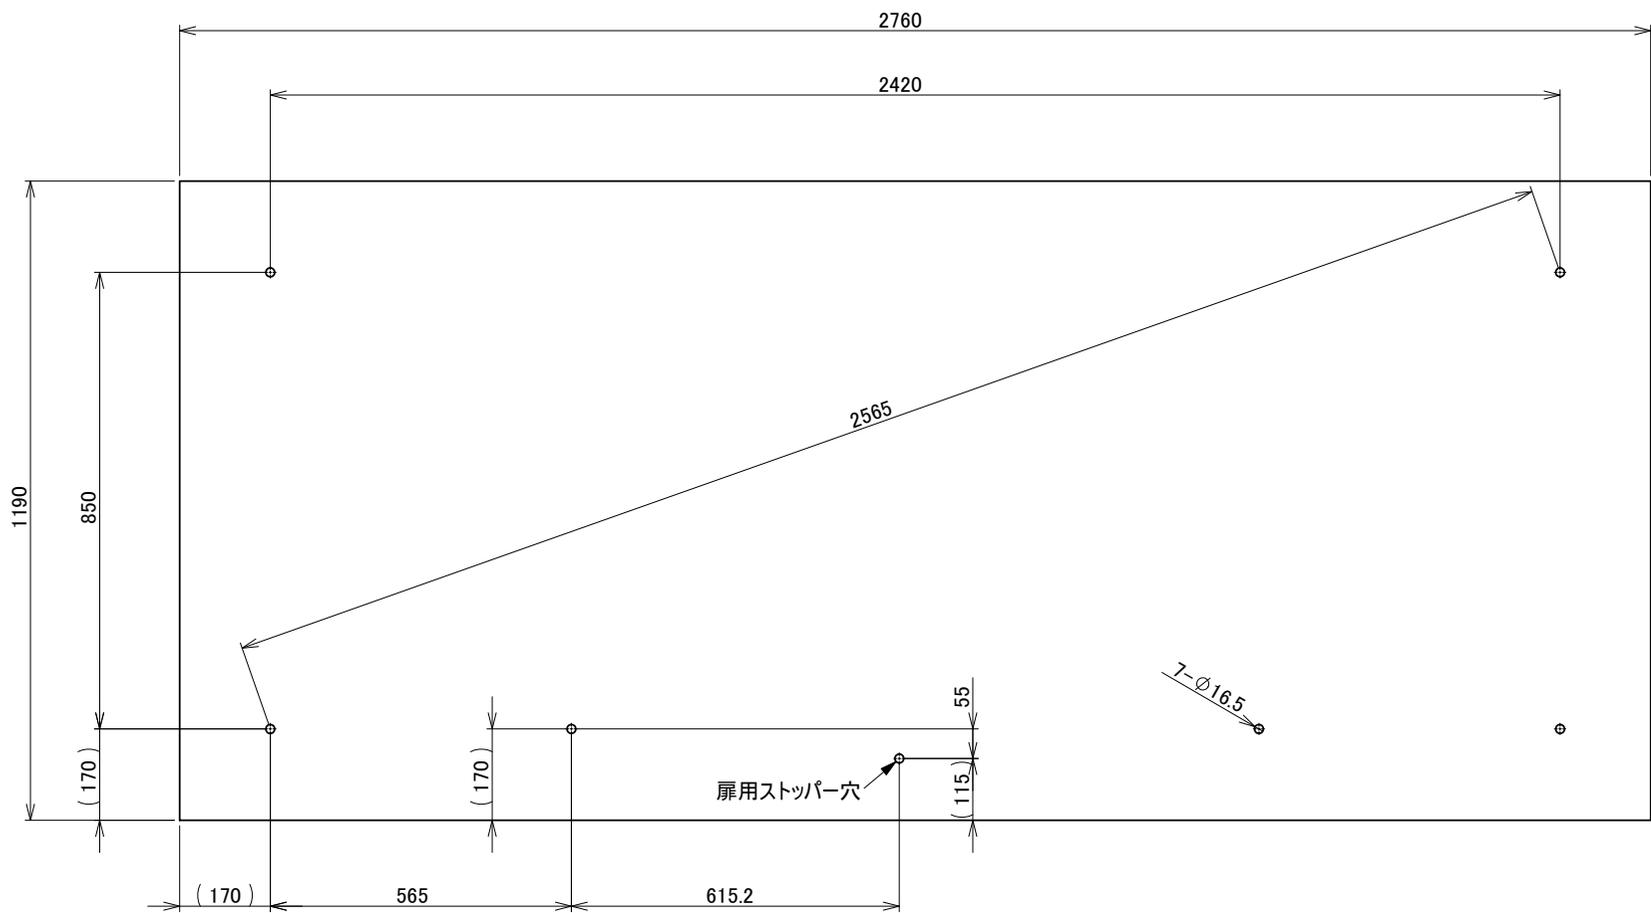

7- $\phi$ 16.5

雇川用スツパー穴

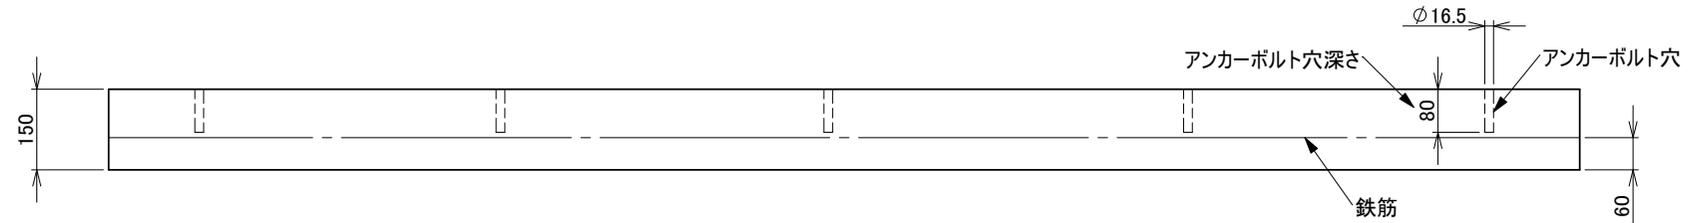

承認図

図名	YF-500 基礎伏図	図番	YF-500_B-01-01
表面処理	-	 株式会社 北クワイ	